


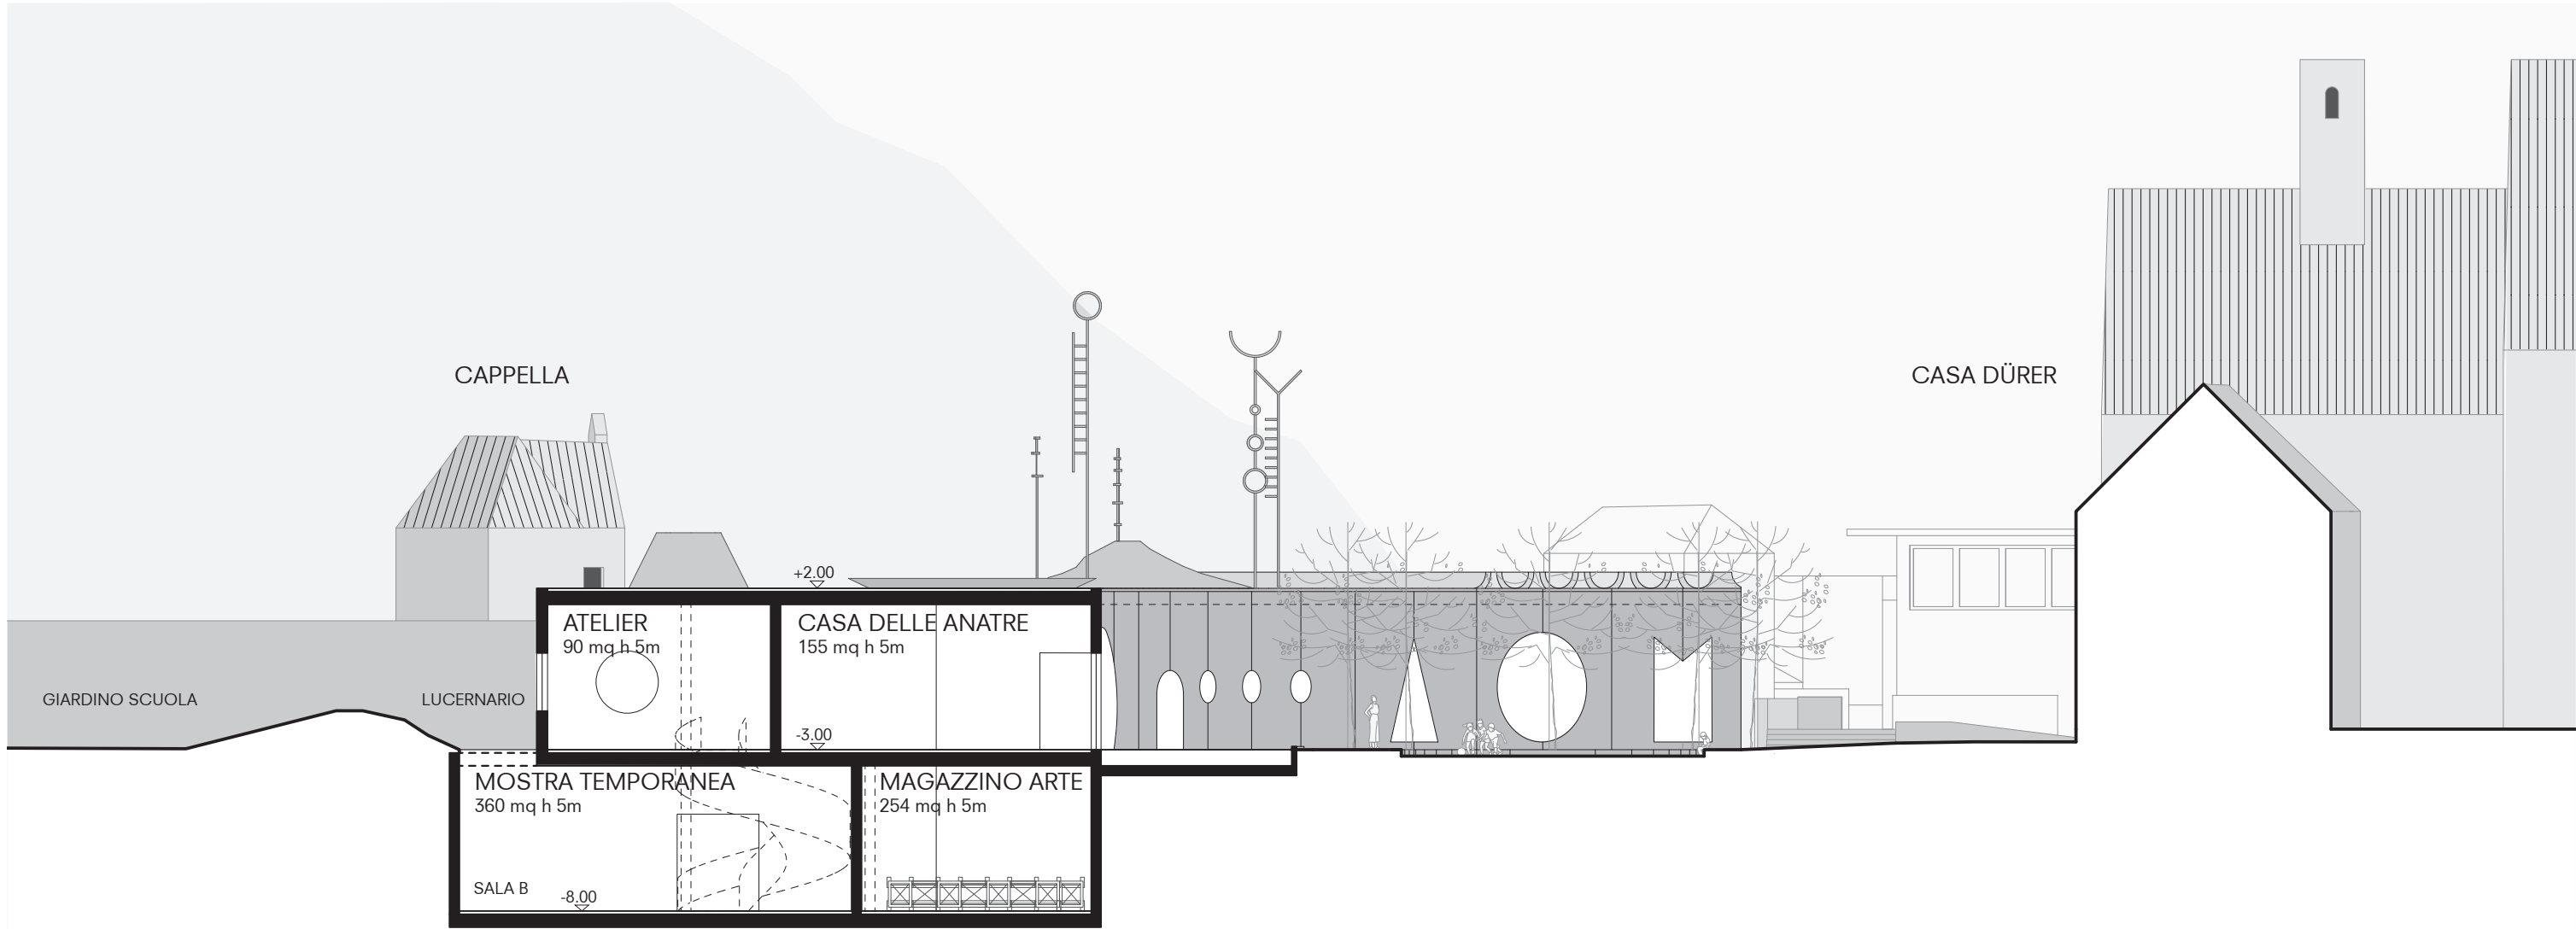


SEZIONE ATELIER / CASA DELLE ANATRE / MOSTRA TEMPORANEA 1:200




SEZIONE RICERCA / AMMINISTRAZIONE 1:200



PIANO COPERTURE 1:500

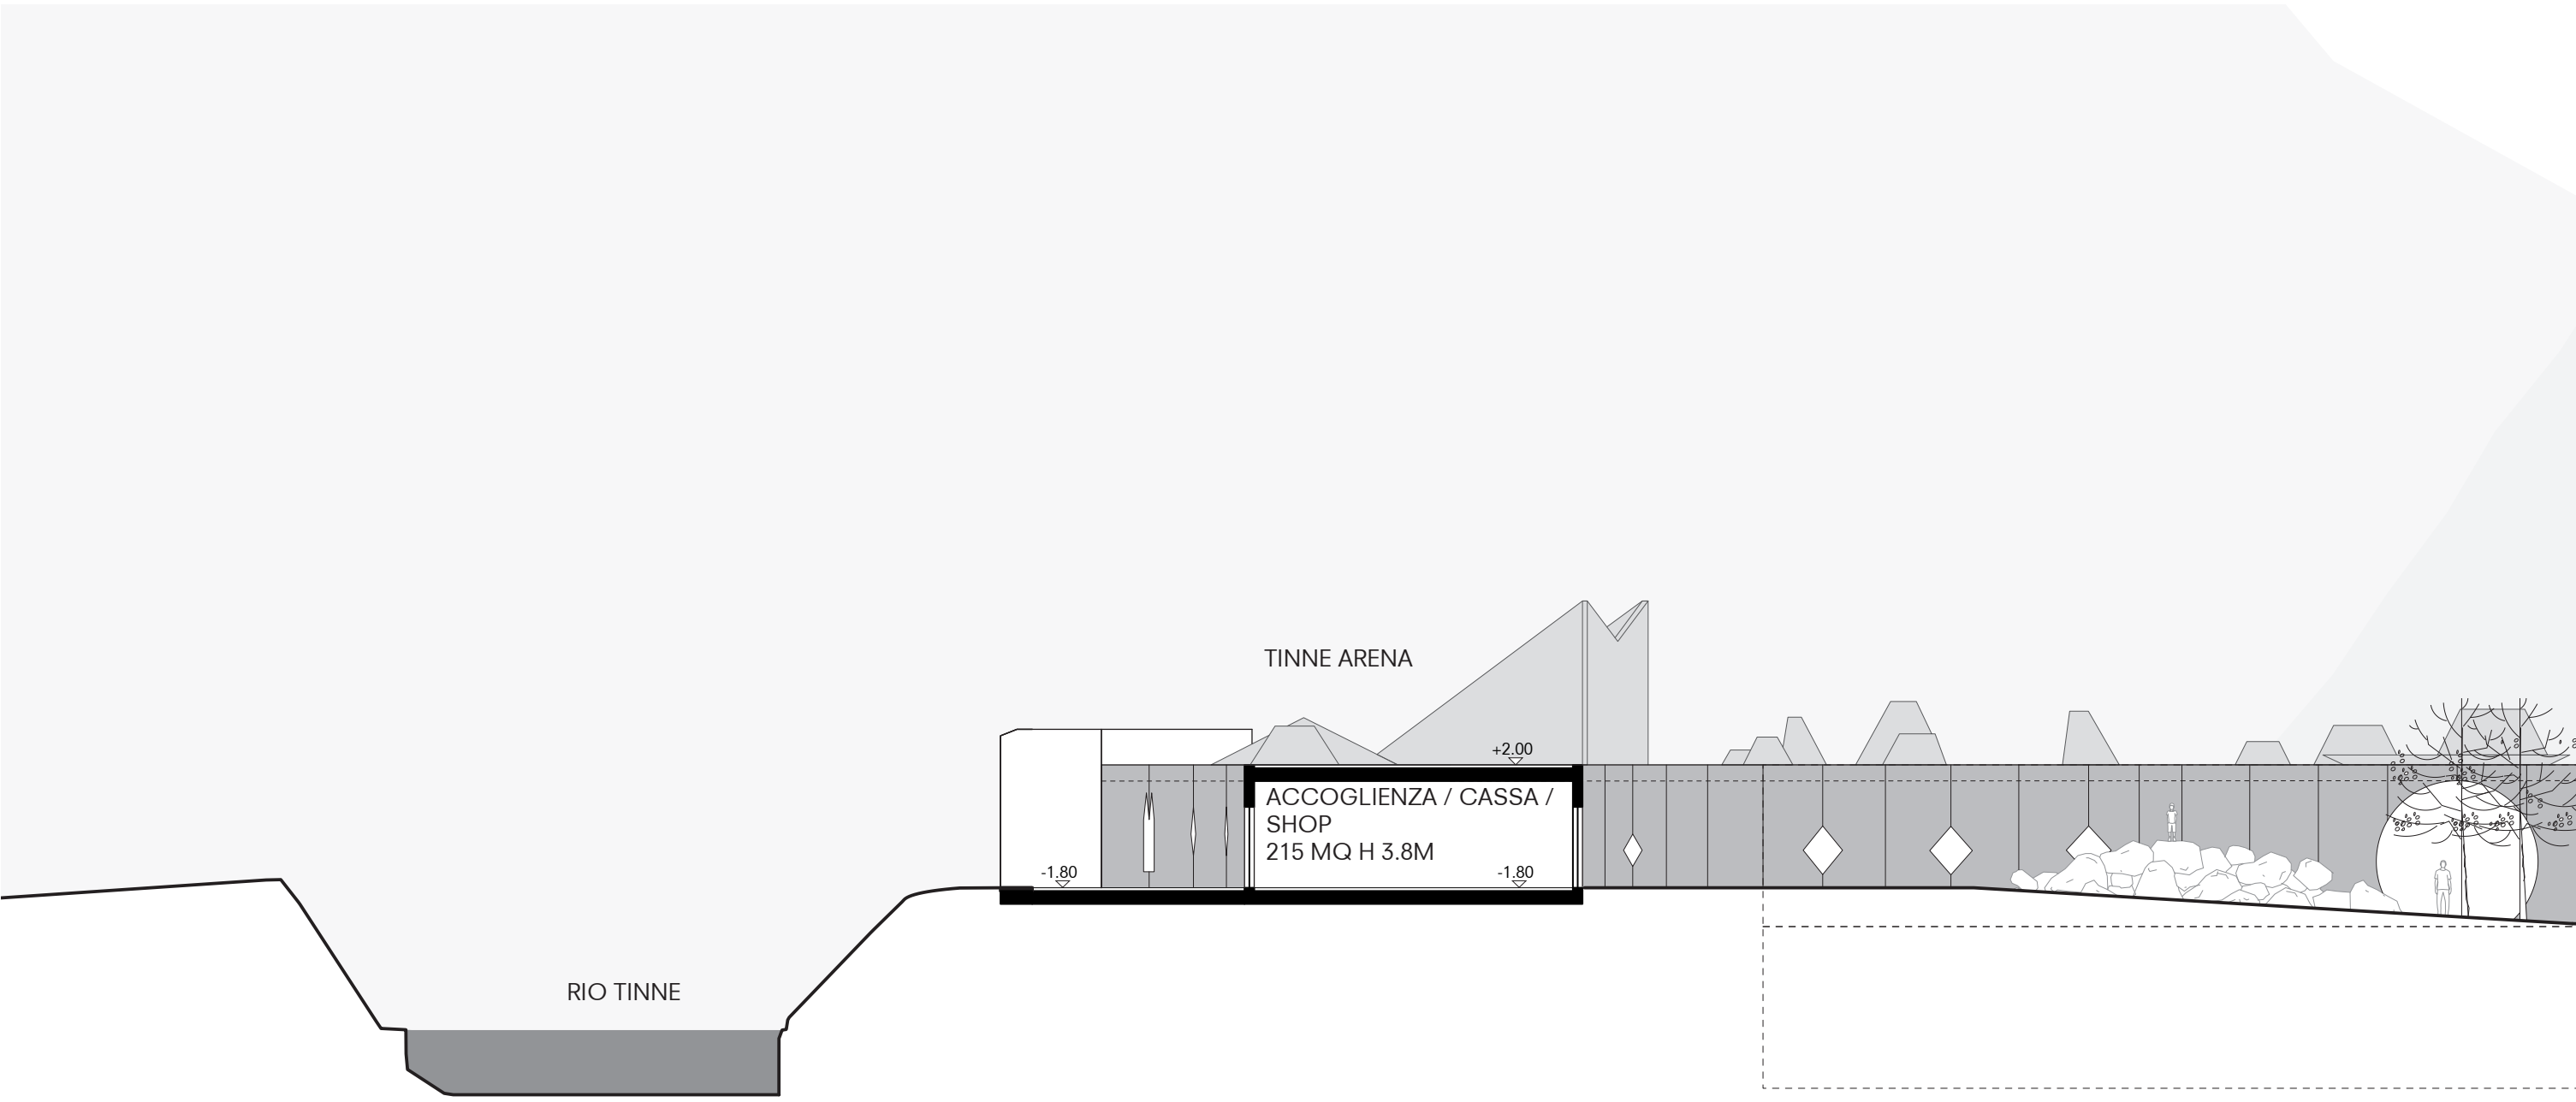

SEZIONE CAFFETERIA 1:200

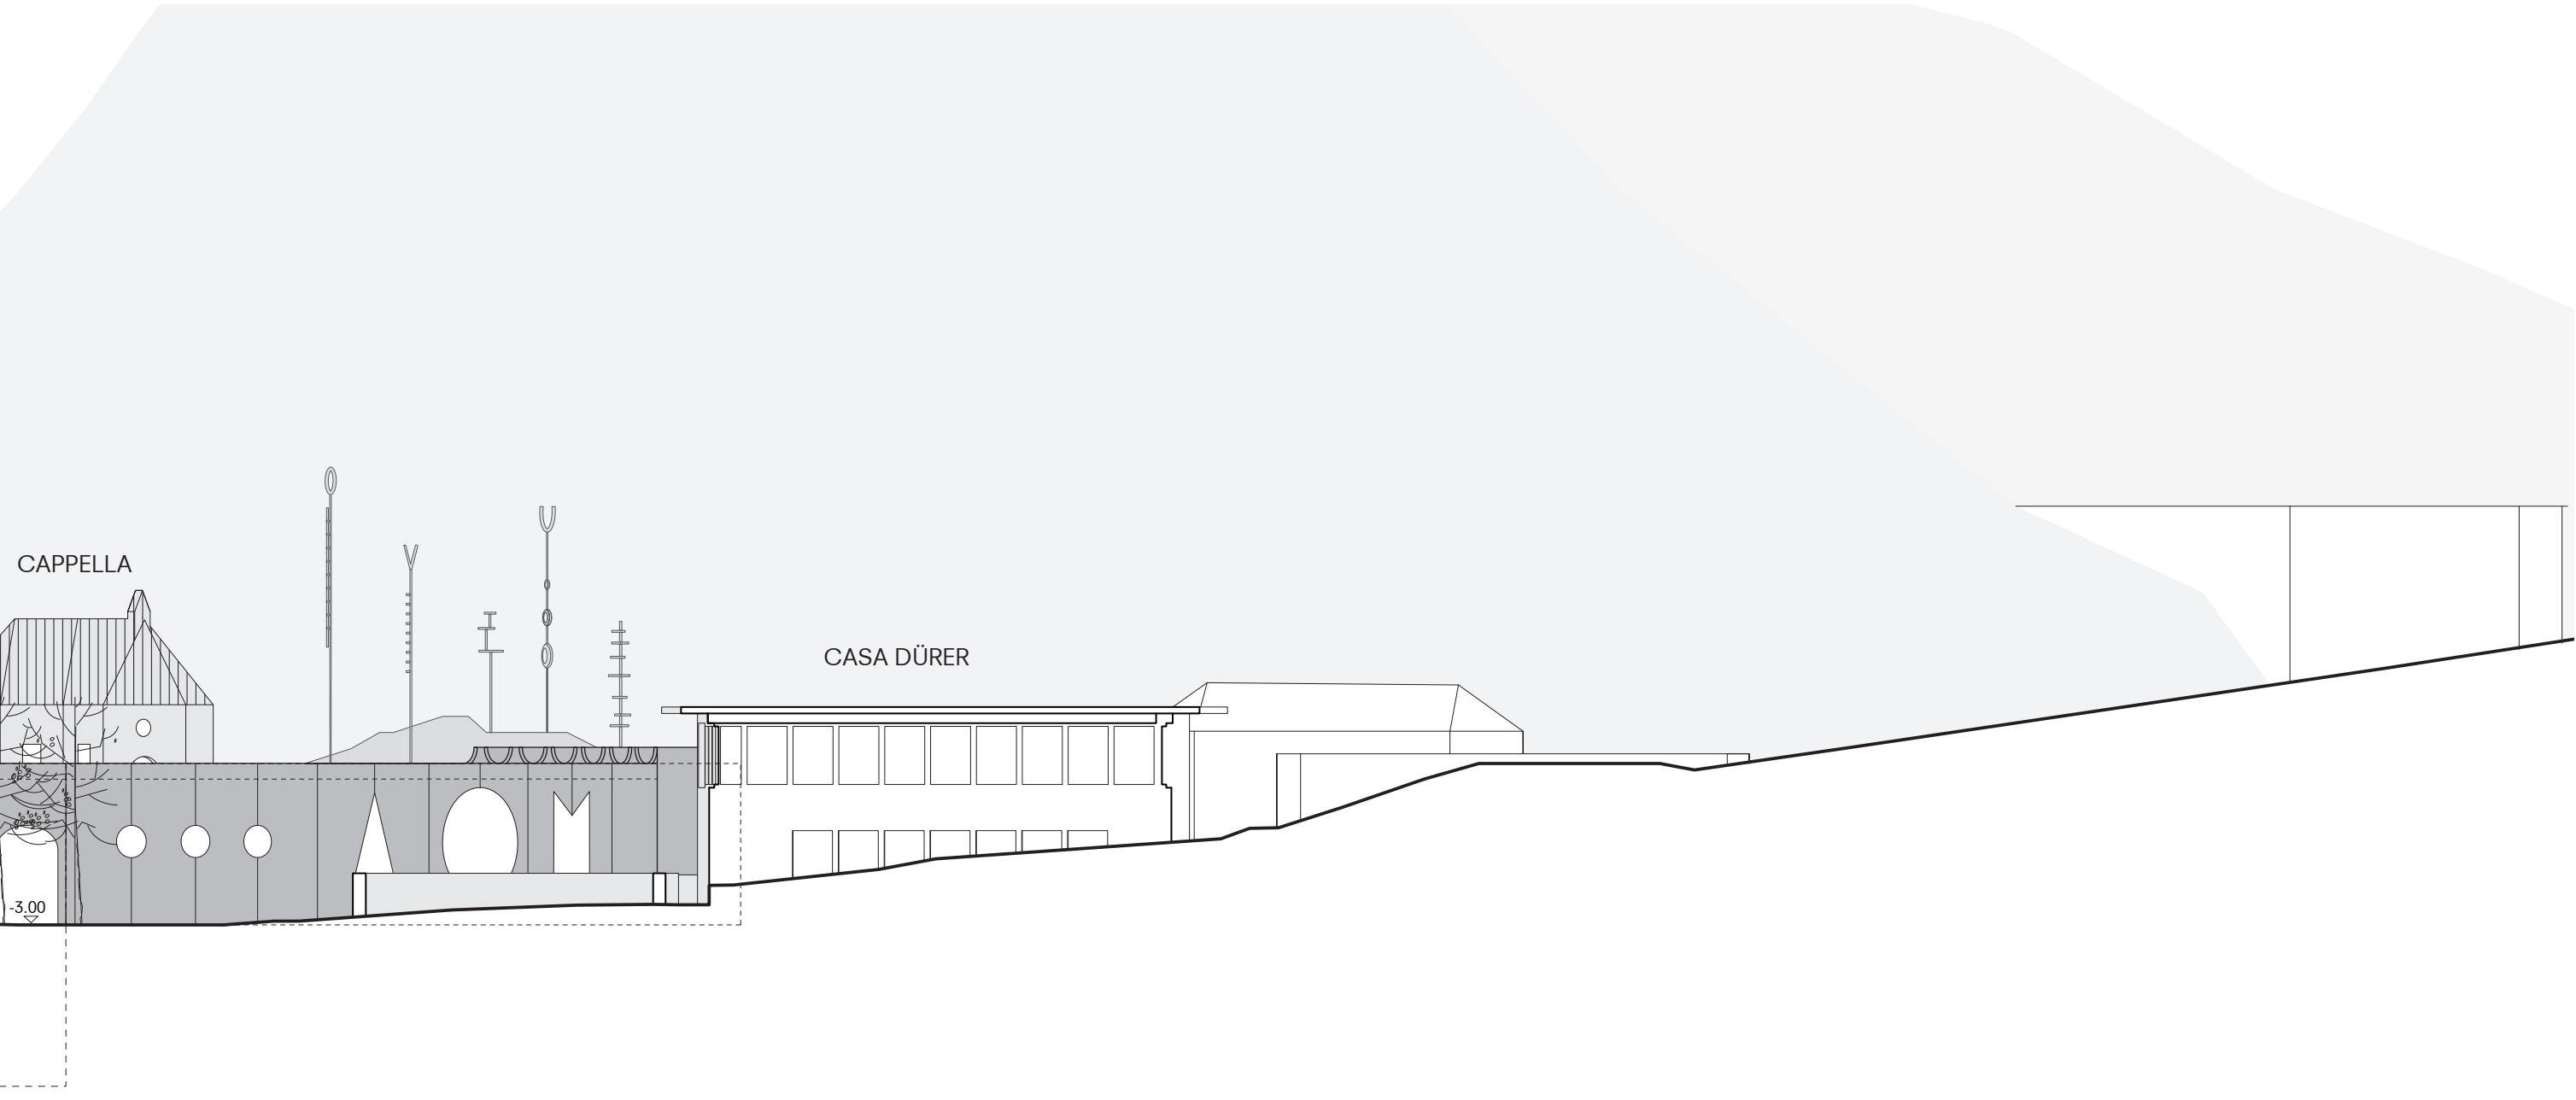

SEZIONE INGRESSO 1:200



VISTA INGRESSO



VISTA OFFICINA



