






Eingangsbereich / playground

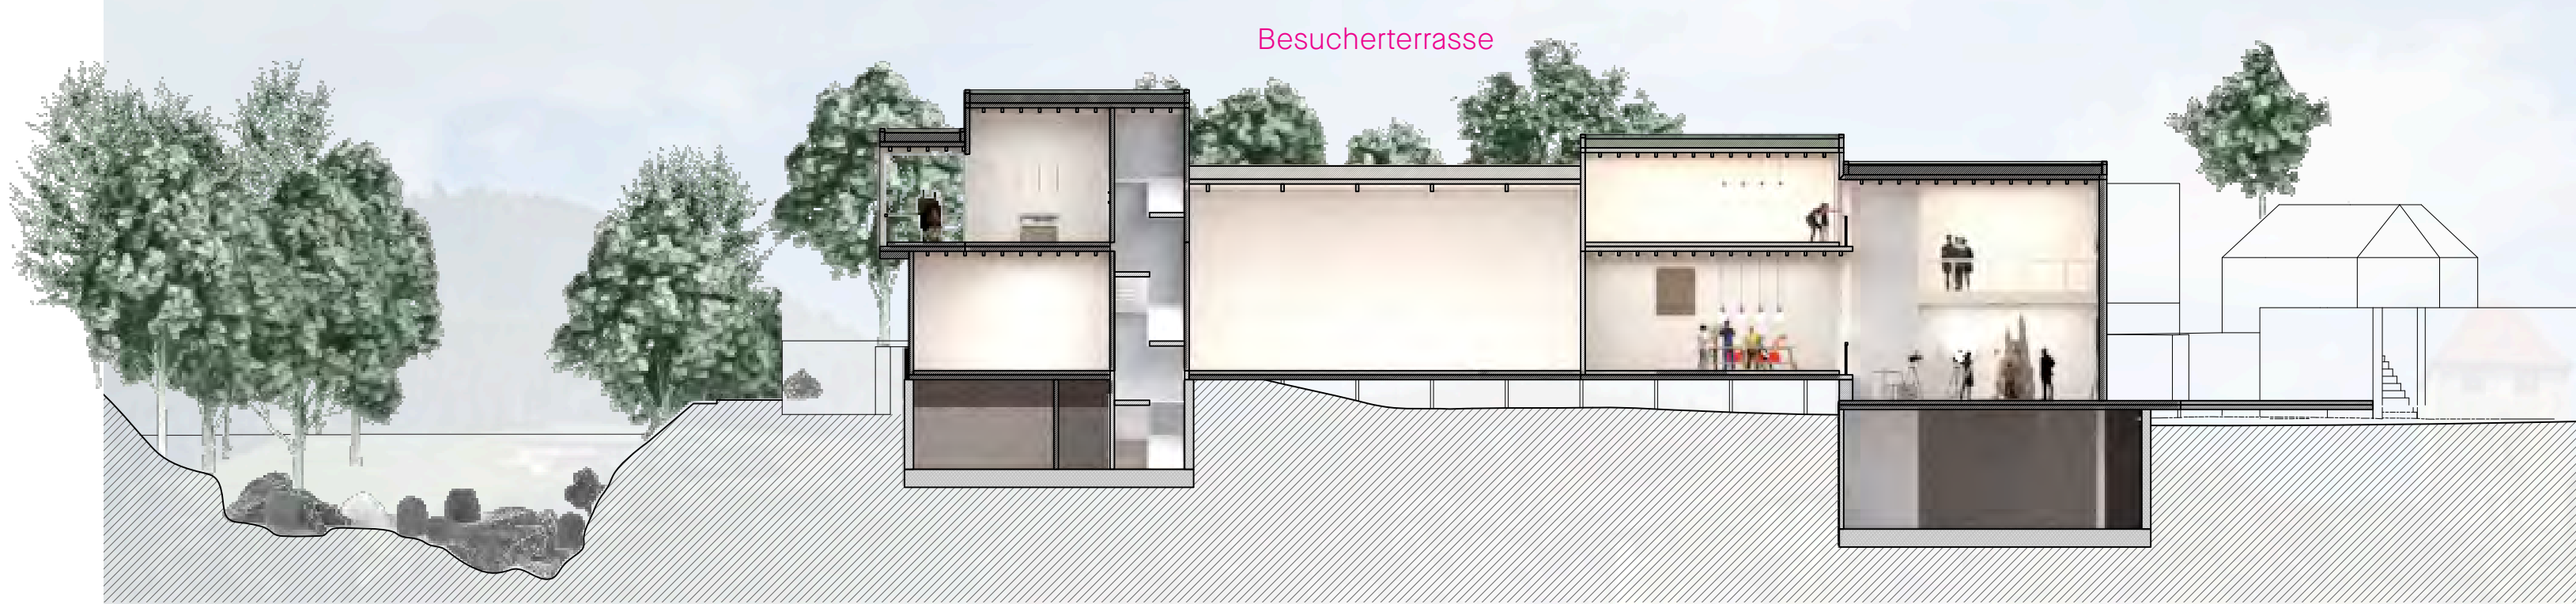


Schnitt D-D 1:200

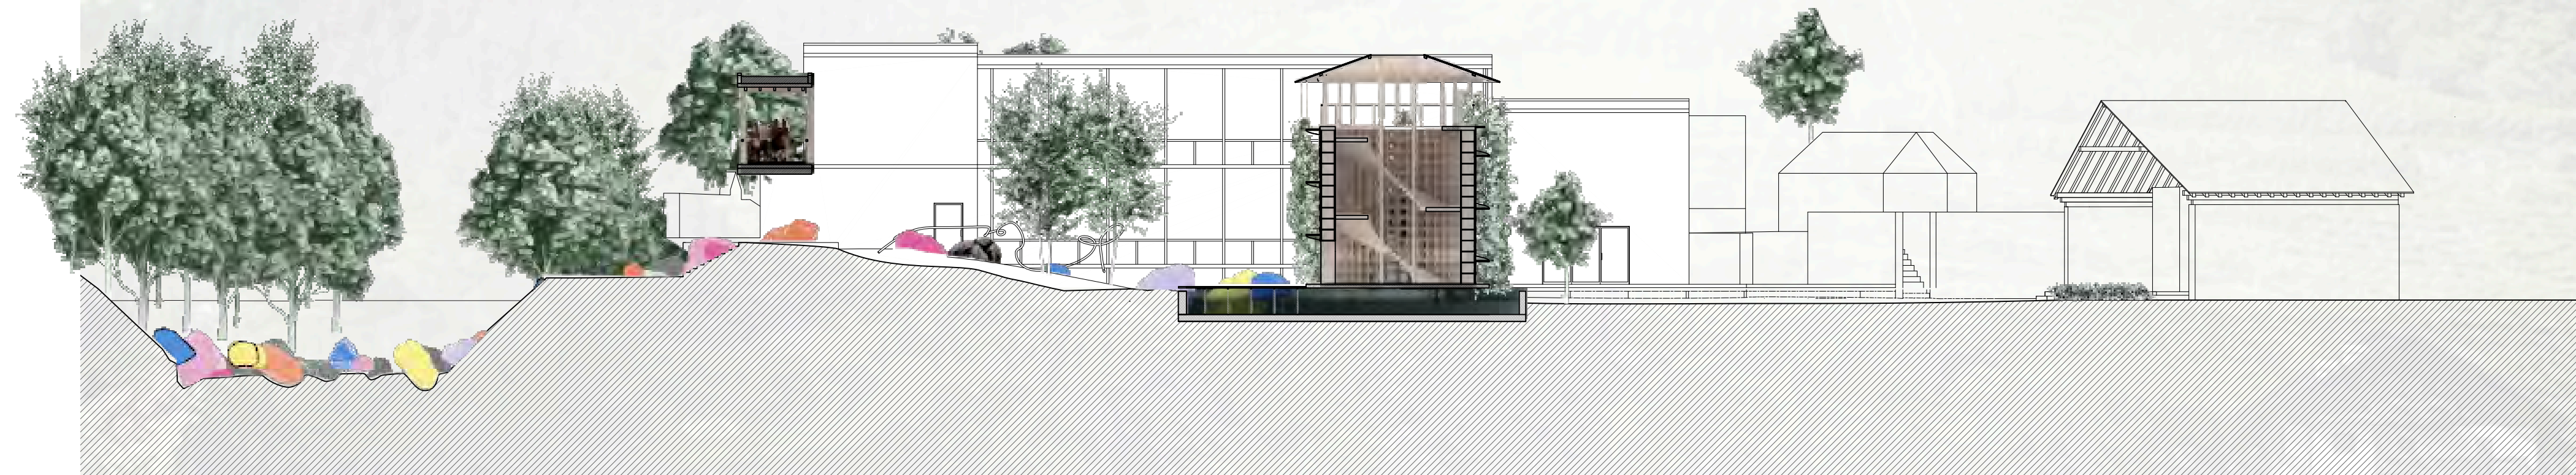

Schnitt C-C 1:200

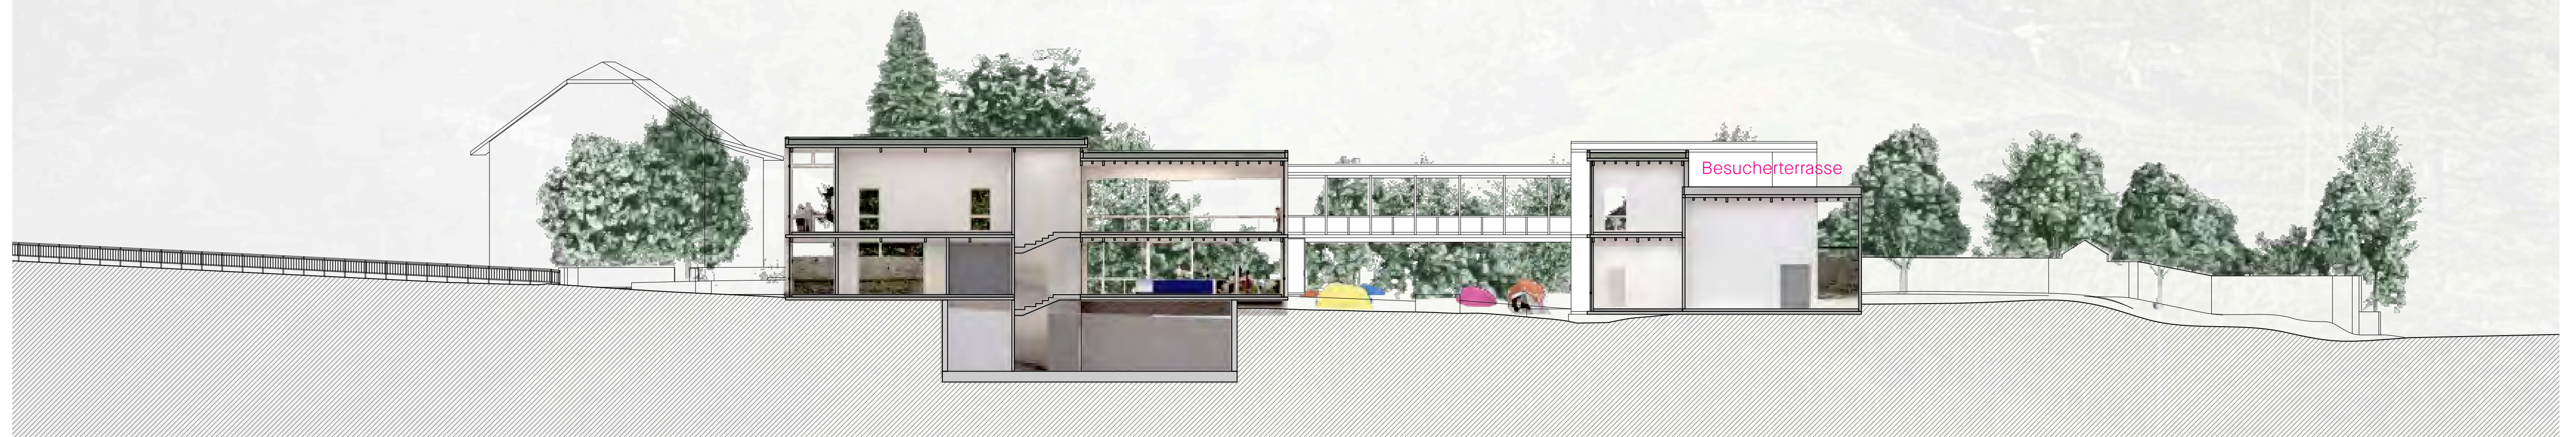

Schnitt B-B 1:200

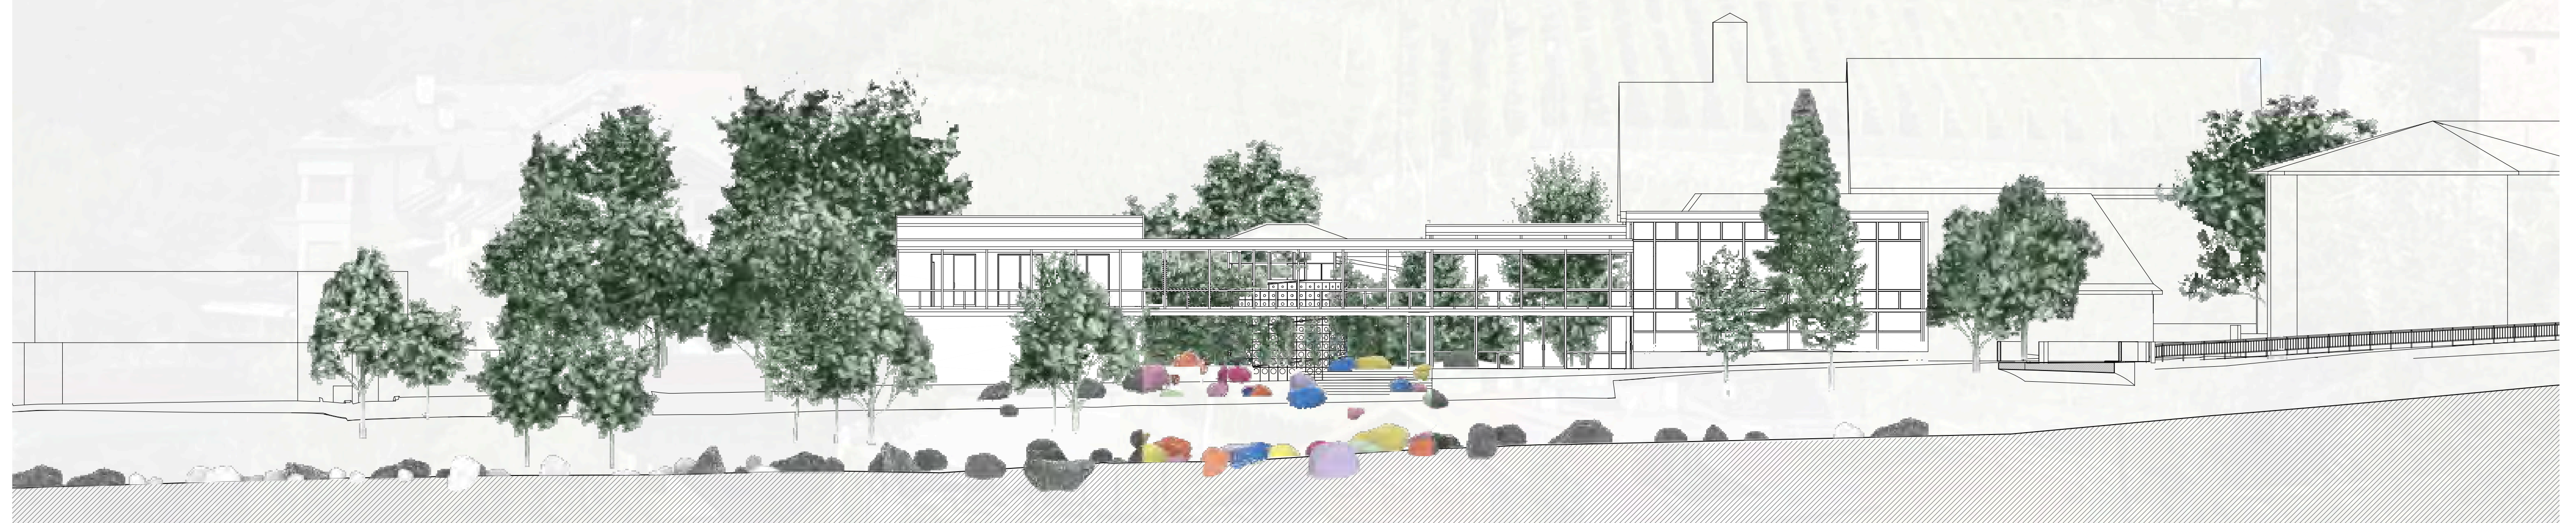

Ansicht A-A 1:200



Atelier



Lageplan 1:500





Untergeschoss 1:200

Erdgeschoss 1:200

Obergeschoss 1:200



playground / Eingangsbereich