





Foyer und TINNE café

TINNE junges museum klausen und TINNE playground

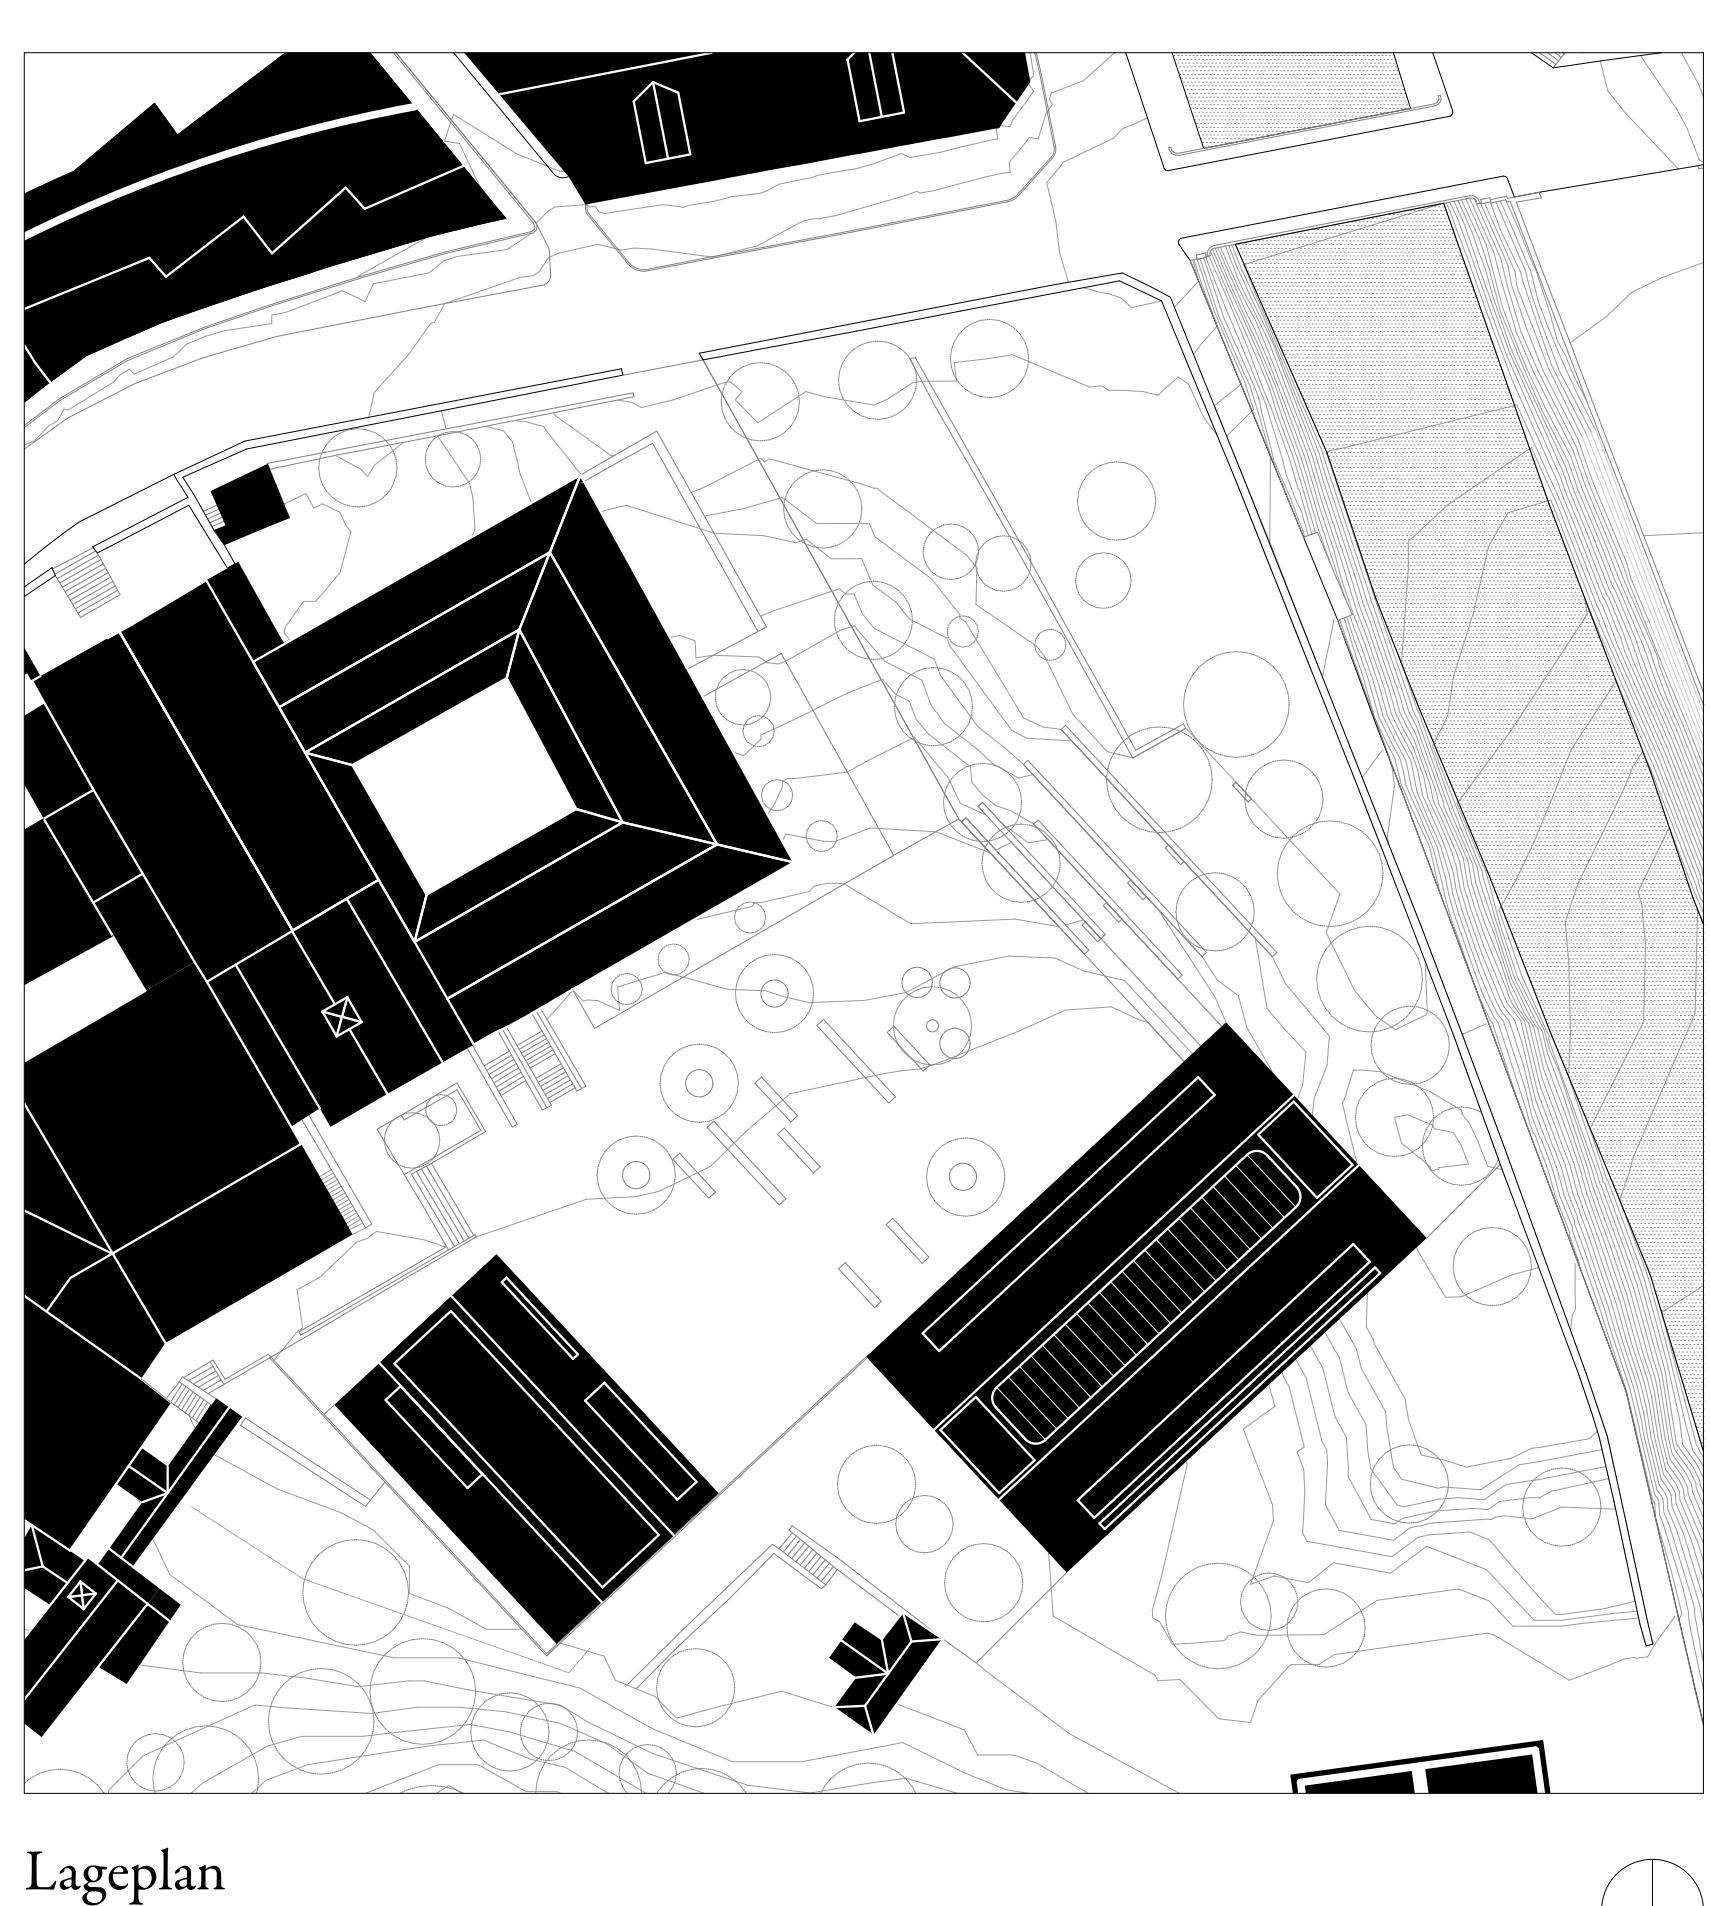

Lageplan  
1:500

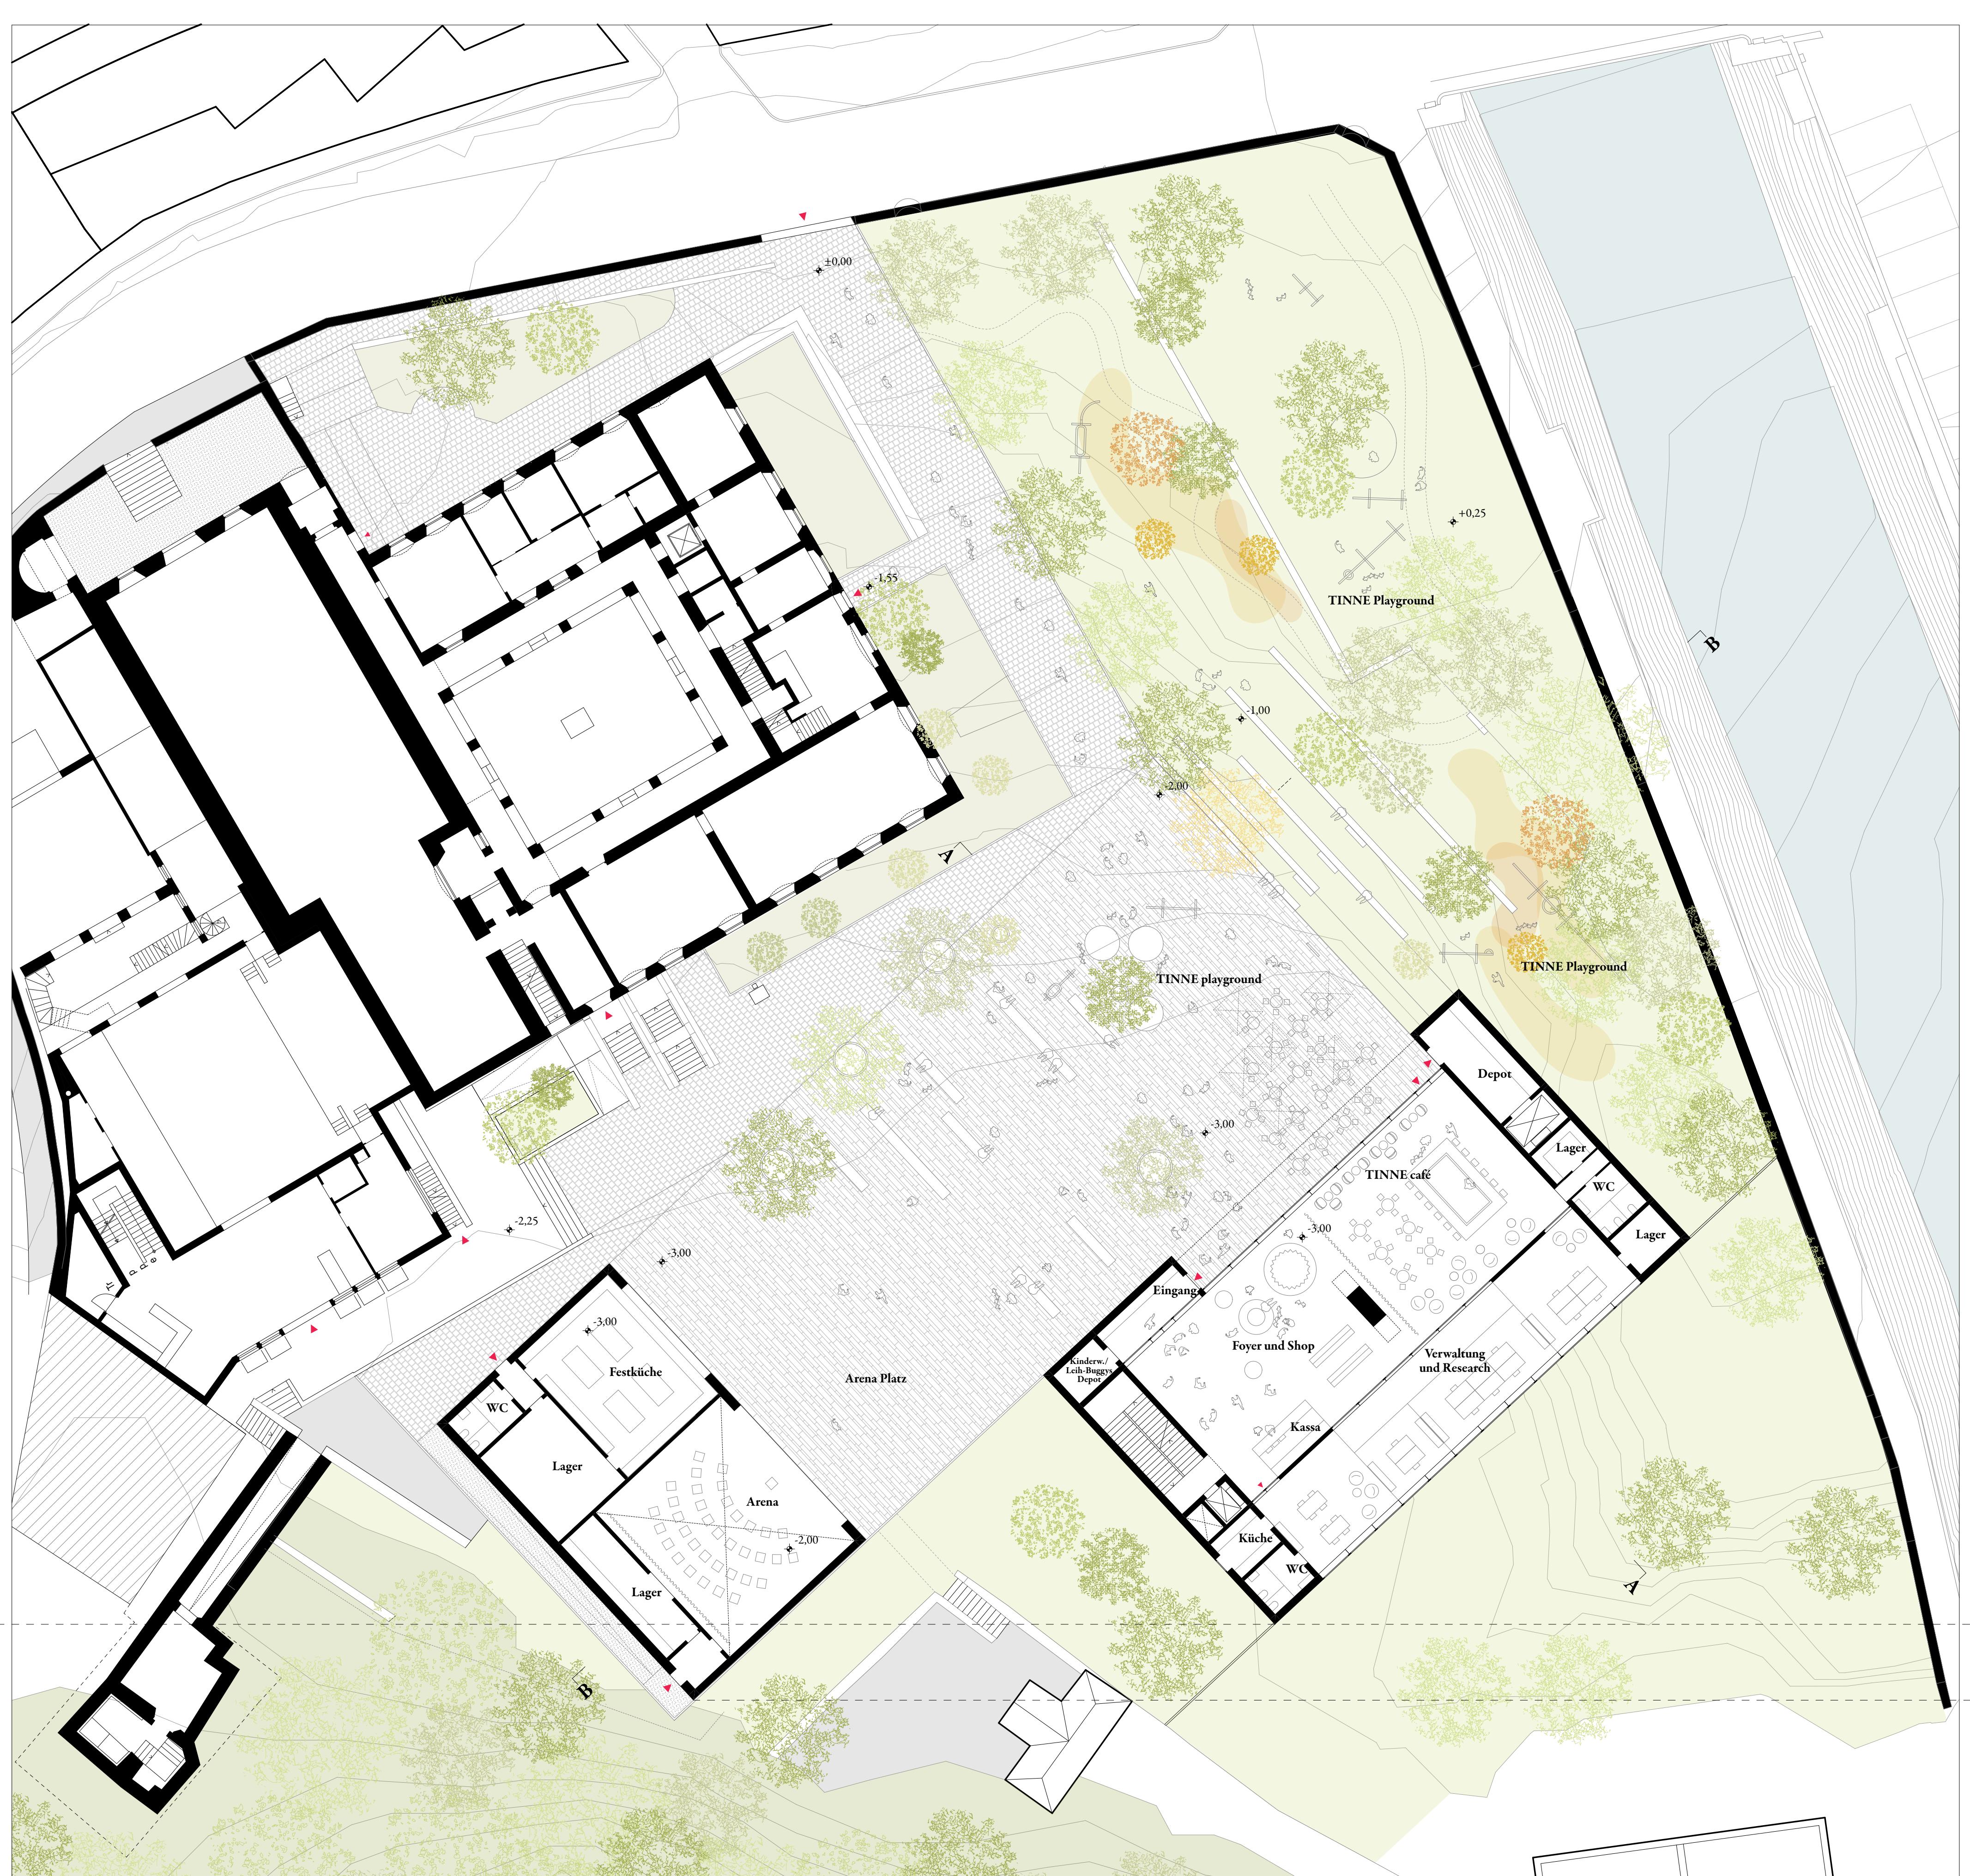

Untergeschoss  
-8,00 / 1:200

Erdgeschoss  
-3,00 / 1:200




Ansicht Ost  
1:200




Werkhalle




Atelier Alexander Koester

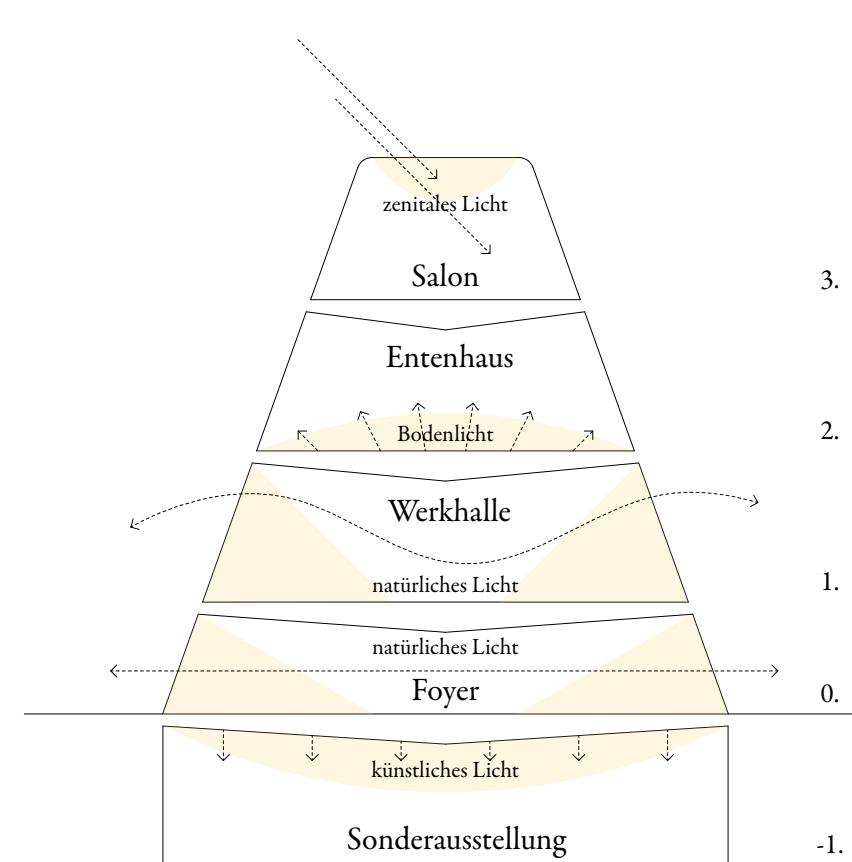

Lichtsdiagramm

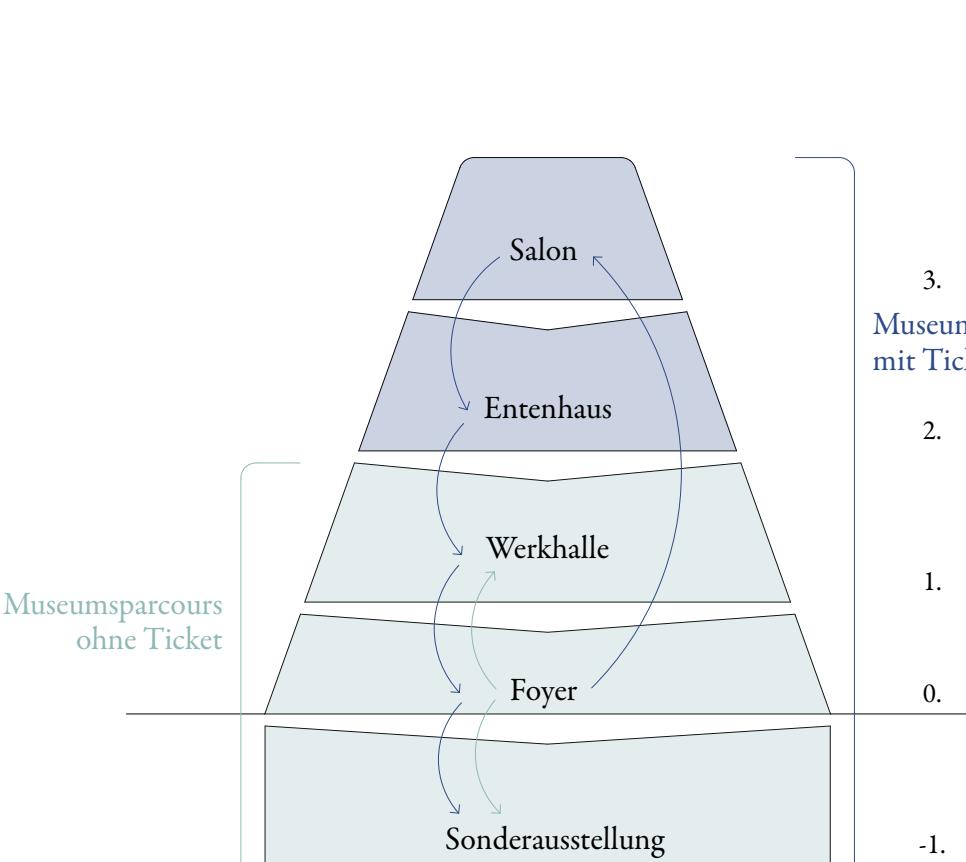

Museumsparcours

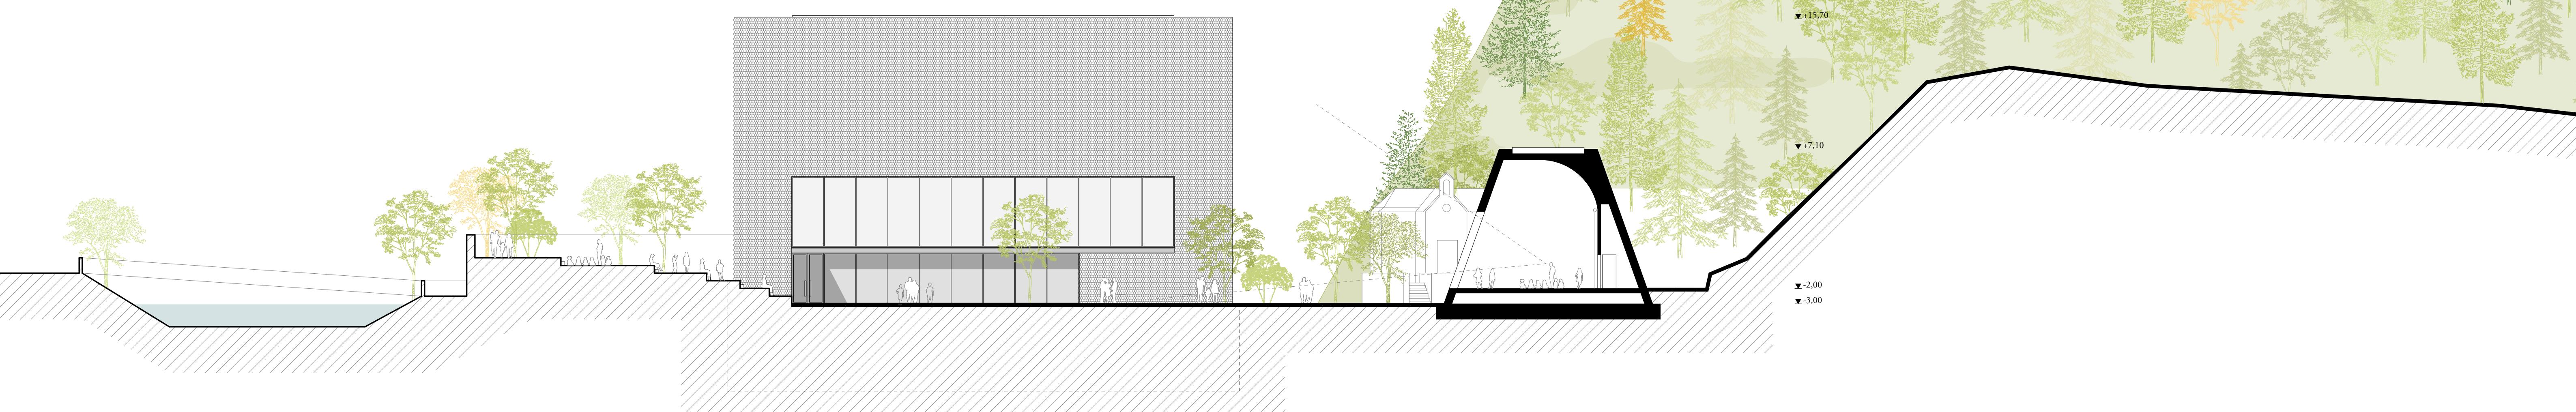


Schnitt AA  
1:200



1. Obergeschoss  
+0,70 / 1:200

2. Obergeschoss  
+5,70 / 1:200

3. Obergeschoss  
+10,70 / 1:200

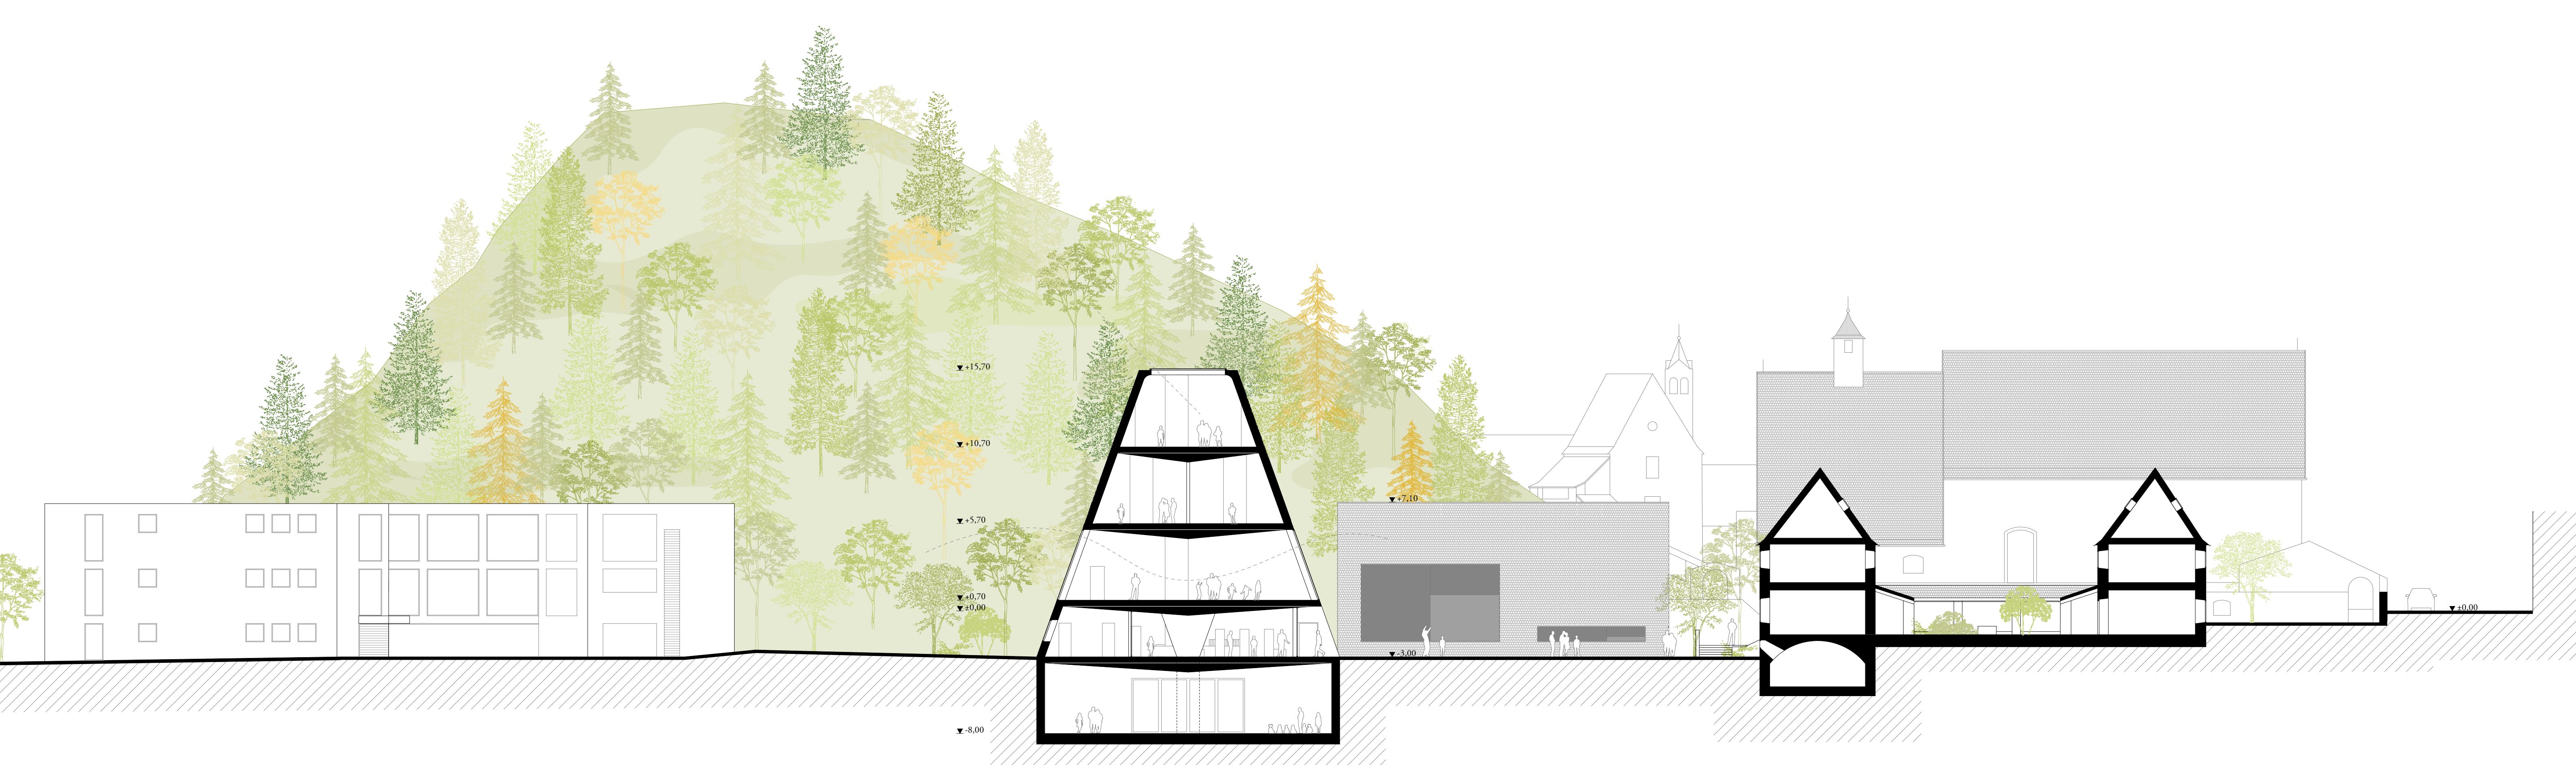

Schnitt AA  
1:200